

Onteigeningsplan Enkcoterrein en omgeving Holten

Kadastrale gemeente Holten, Sectie F


Onteigening ten behoeve van de (gedeeltelijke) uitvoering van het bestemmingsplan:

"CHW bestemmingsplan Wonen Holten, herontwikkeling Enkcoterrein e.o.", deel uitmakende van het tijdelijke deel van het Omgevingsplan gemeente Rijssen-Holten.

Grondtekening behorende bij het besluit van de raad van de gemeente Rijssen-Holten d.d. 27 mei 2025.

De griffier

De voorzitter

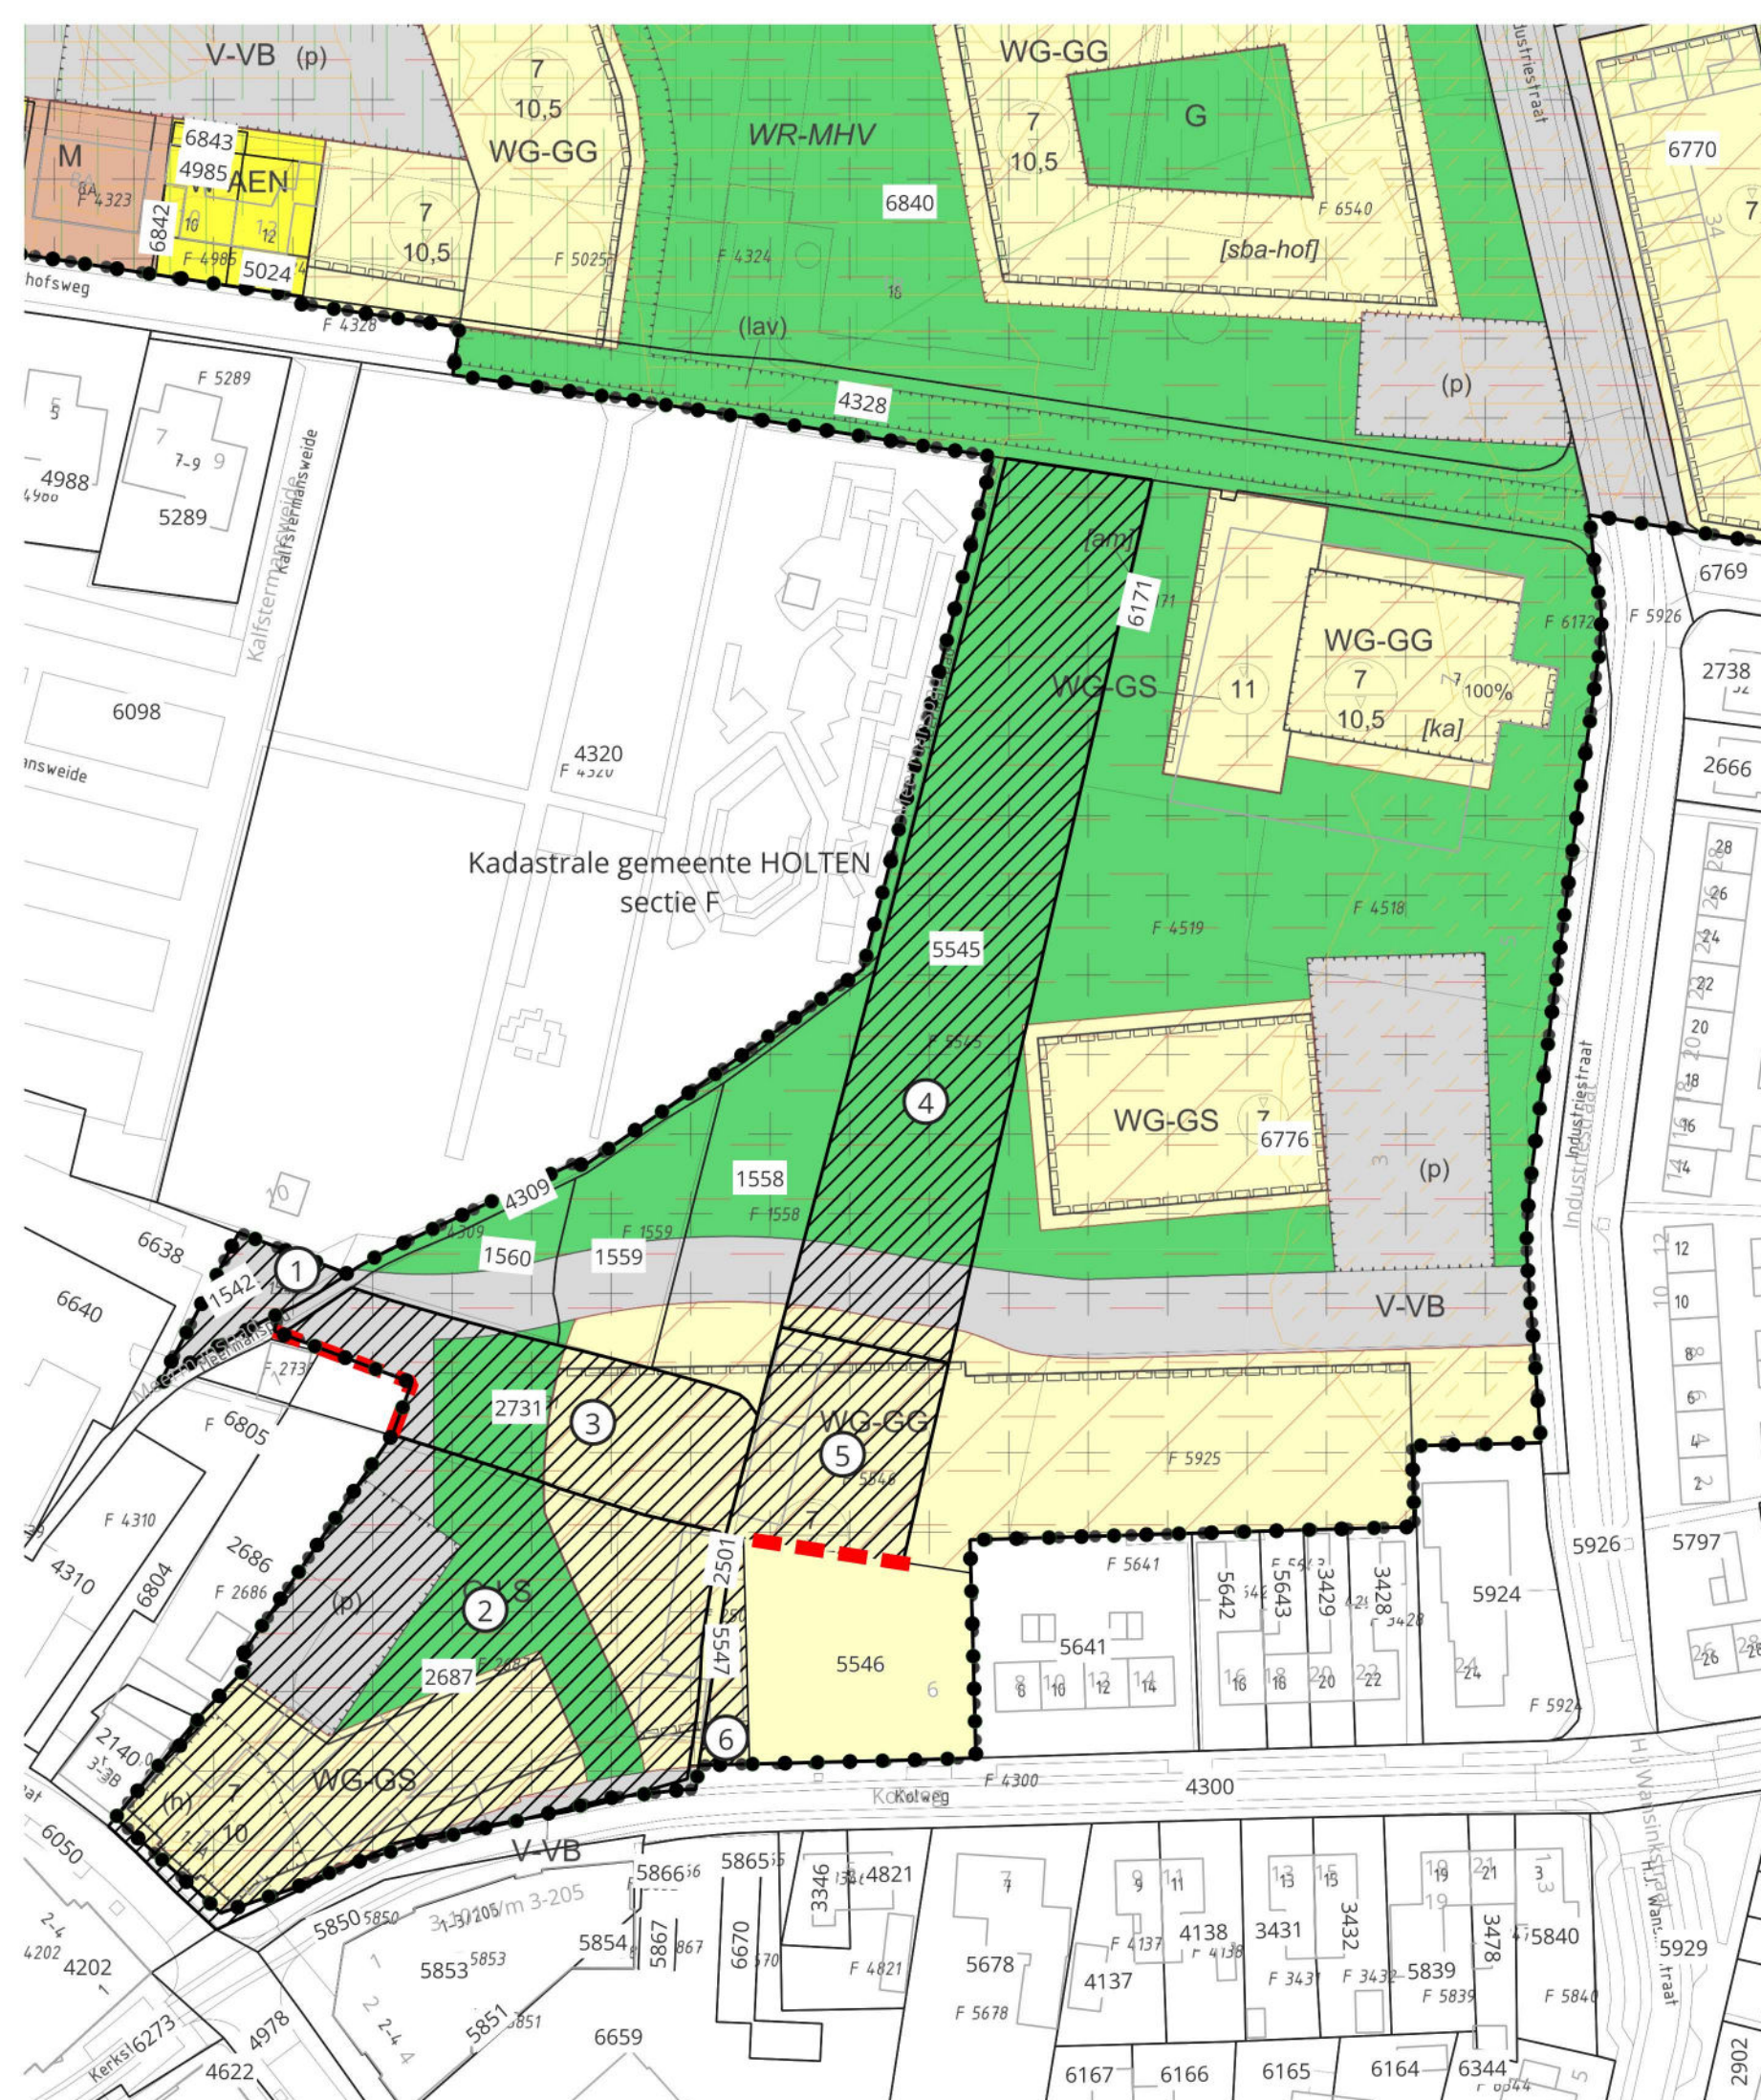

Legenda

PLANGEBIED	
	plangebied
BESTEMMINGEN	
	GD Gemengd
	G Groen
	G-LS Groen - Landschappelijk
	M Maatschappelijk
	V-VB Verkeer - Verblijf
	W-AEN Wonen - Aaneen
	W-VRIJ Wonen - Vrijstaand
	WG-GS Woongebied - Gestapeld
	WG-GG Woongebied - Grondgebonden
	WR-MHV Waarde - Middelhoge archeologische verwachting
AANDUIDINGEN	
	(lav) langzaam verkeer
	(os) geluidzone - industrie
	(pg) parkeergarage
	(p) parkeerterrein
	(p) bouwvlak
	[ka] karakteristiek
	21 maximum aantal wooneenheden
	7 maximum bouwhoogte (m)
	6 maximum goothoogte (m), maximum bouwhoogte (m)
	10 maximum goothoogte (m), maximum bouwhoogte (m)
	gevellijn
VERKLARING	
	BGT- en kadastrale gegevens

- Onteigeningsgrens valt niet samen met kadastrale perceelsgrens.
- Kadastrale percelen en kadastraal perceelsnummer
- Te onteigenen gebied met grondplannummer

Opdrachtgever: gemeente Rijssen-Holten
 Fase: onteigening
 Onderdeel: grondplantekening
 Status: definitief
 Datum: 28 januari 2025

Schaal 1:1.000

