


Situatie 1
Schaal 1:200



OVERZICHT
Schaal 1:10.000

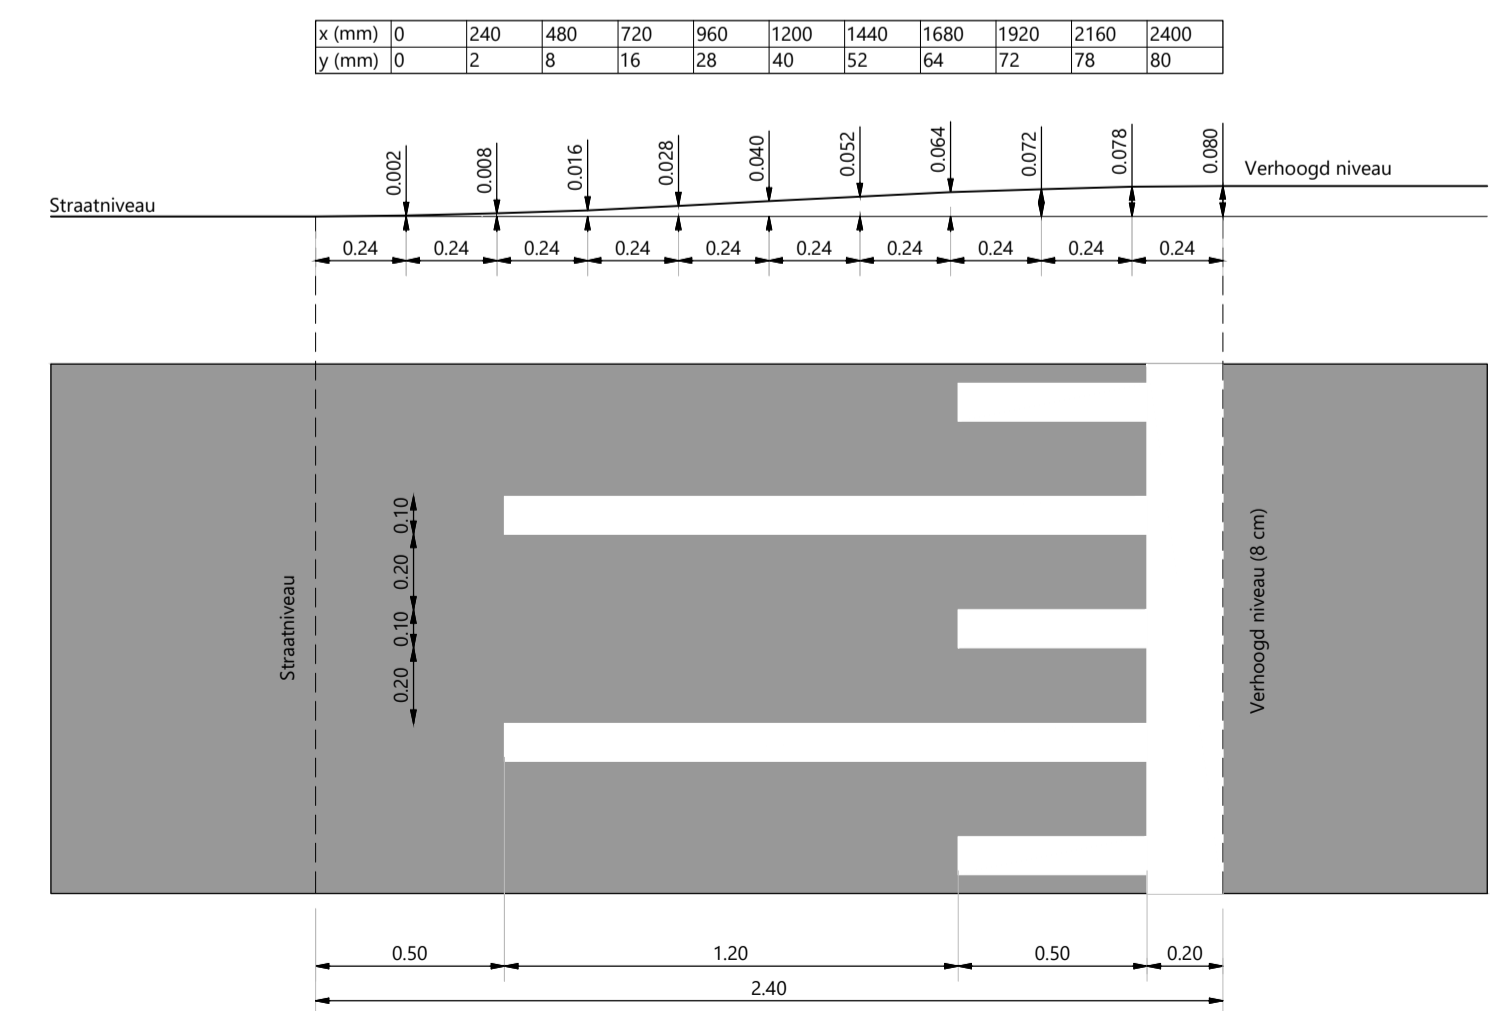

PRINCIPE SINUSPLATEAUS 8cm 50 km/u
Schaal 1:20

- Opmerking:
- * Maatvoering in meters
 - * Materiaalnamen in millimeters, tenzij anders aangegeven
 - * Hoogtewerten in meters t.o.v. N.A.P.

NO	DOOR	DATUM	STATUS	OMSCHRIJVING WIJZIGING	OL	RM
5						
4	bwr	06-08-2024	Definitief	Opmerkingen verwerkt		
3	bwr	08-07-2024	Definitief	Wijzigingen voetpad verwerkt		
2	bwr	14-03-2024	Definitief	Wijzigingen doorgevoerd		
1	bwr	21-12-2023	Definitief			

OPDRACHTGEVER:
GEMEENTE RIJSSSEN - HOLTEN

PROJECT:
FIETSSTRAAT SCHAPENDIJK EN KRUISPUNT
MARKELOSEWEG - KRUISWEG

ONDERDEEL:
Uitvoerings Ontwerp (UO)
Markering en bebording

OPDRACHTGEVER:
Roelofs
Postadres
Postbus 12 7683 ZG Den Ham
Bezoekadres
Kroezenhoek 8 7683 PM Den Ham
T +31 (0)546 67 88 88
E info@roelofsgroep.nl

Tevens vestigingen in
Steenwijk Arnhem
Stadskanaal Sneek
Veenendaal Spijkensisse
Weesp

SCHAAL: 1:200 PROJECTNR: 41038233 TEKENINGNR: MAR01 FORMAAT: A1 BLAD: 01 van 03

Meer waarde aan ruimte