




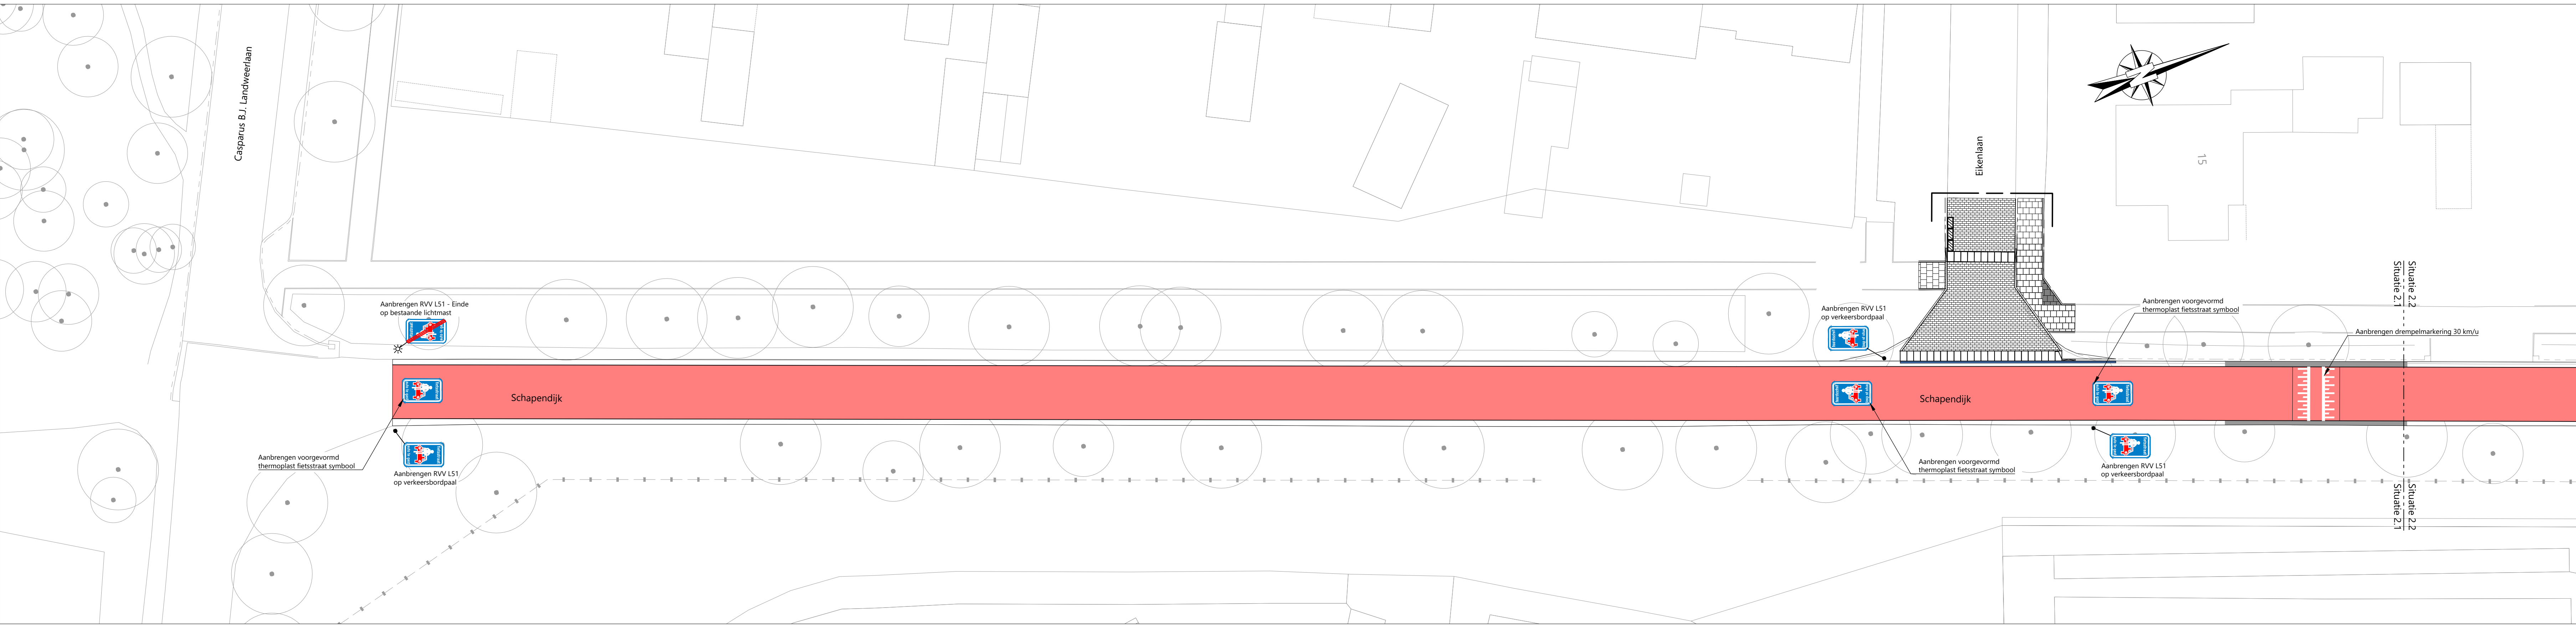


Situatie 2.1
Schaal 1:200

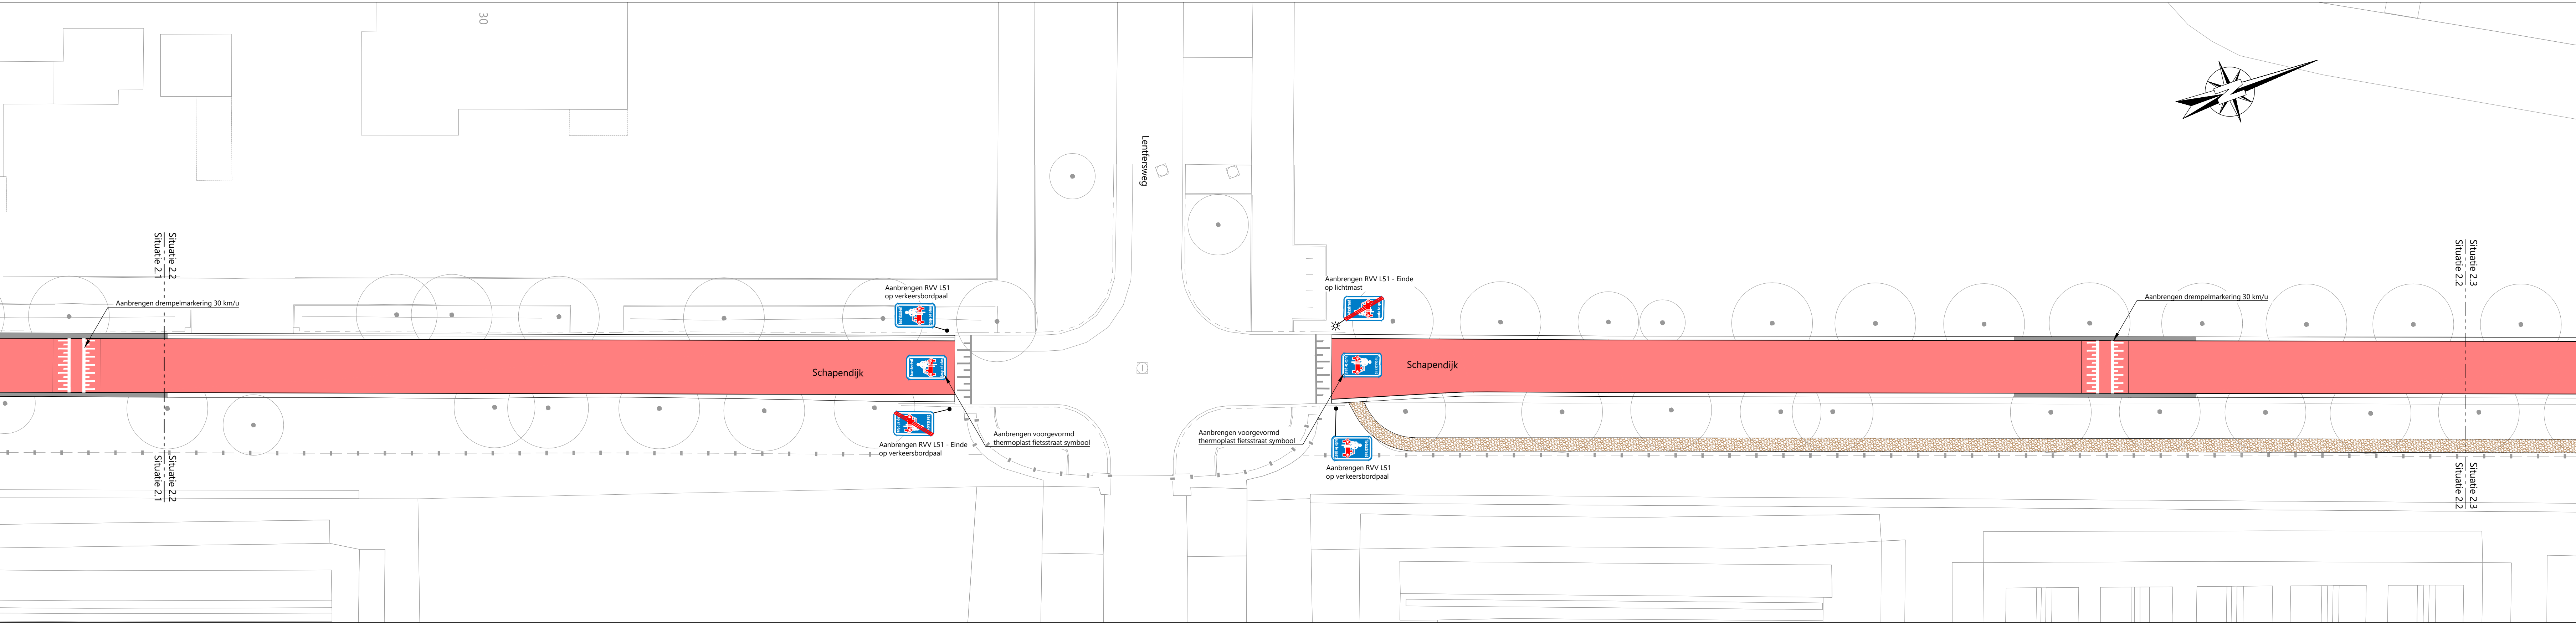

Situatie 2.2
Schaal 1:200

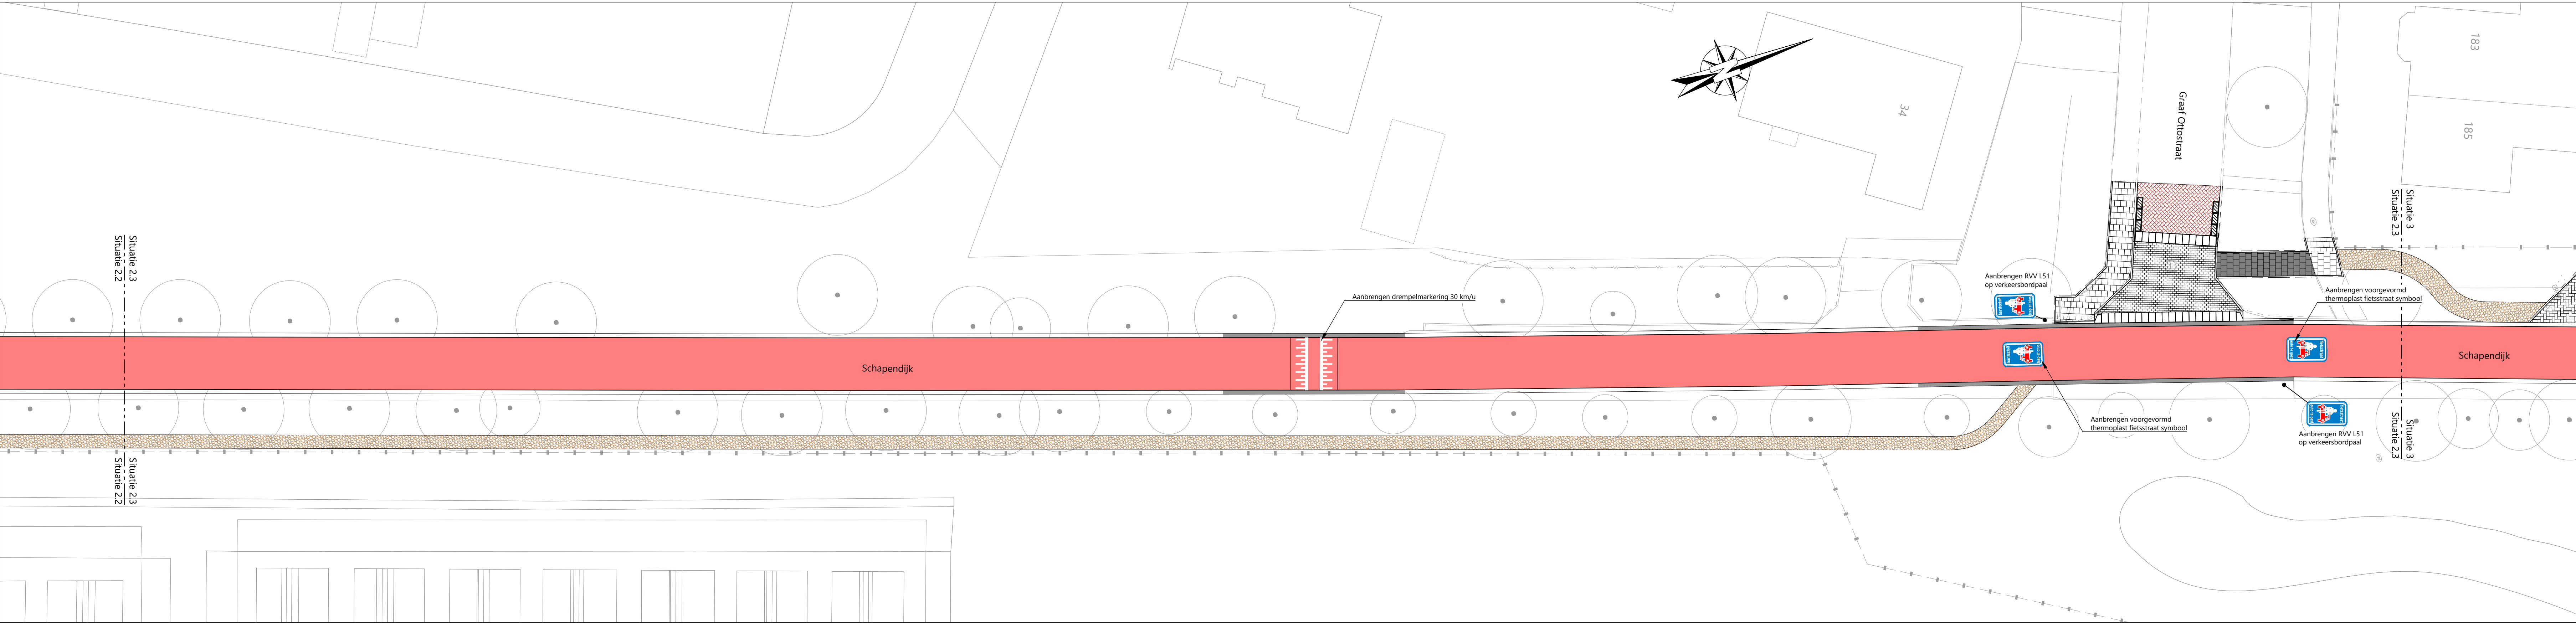

Situatie 2.3
Schaal 1:200

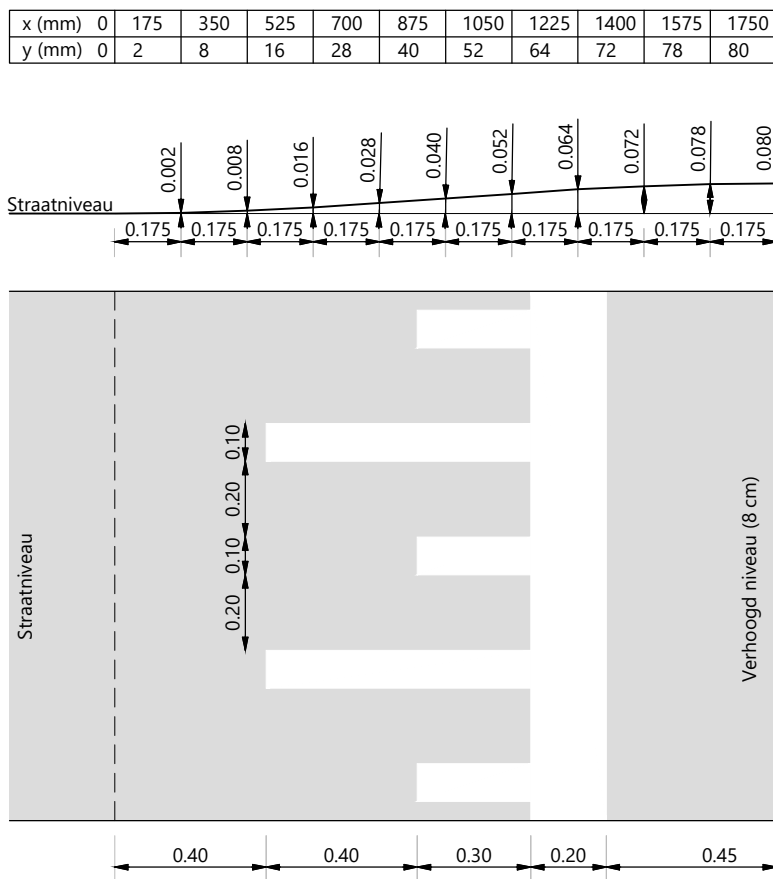

PRINCIPE PROFIEL SINUSDREMPELS 8 cm 30 km/u
Schaal 1:20



OVERZICHT
Schaal 1:10.000

DOOR	DATUM	STATUS	OMSCHRIJVING WILDSIGING	DL	RW
4	06-08-2024	Definitief	Opbrengen project		
1	08-07-2024	Definitief	Wielvorm ontwerp wijzigd		
2	14-03-2024	Definitief	Wielvorm ontwerp wijzigd		
1	21-12-2023	Definitief	Wielvorm ontwerp wijzigd		

OPDRACHTGEVER:
GEMEENTE RIJSEN - HOLTEN

PROJECT:
FIETSSTRAAT SCHAPENDIJK EN KRUISPUNT
MARKELOSEWEG - KRUISWEG

ONDERDEEL:
Uitvoerings Ontwerp (UO)
Markering en bebording

SCHAAL: 1:200
PROJEKTNR: 41038233
TEKENINGNR: MAR01
FORMAAT: A0
BLAD: 02 van 03

Roelofs

Postadres:
Postbus 15 7963 ZG Den Ham
Bosveldweg 8 7963 PM Den Ham
T +31 (0)546 67 88 88
E info@roelofsgroep.nl

Traject verleggingen in:
Steenswijk Anhem
Stadskanaal Soers
Veenendaal Spakenburg
Wierse Wierse